


İL : TEKİRDAĞ
İLÇESİ : ÇORLU
MAHALLESİ : MUHİTTİN
PAFTA : F19C12B2B

PARSELASYON PLANI

K
A
1/1000
DATUM: ITRF96

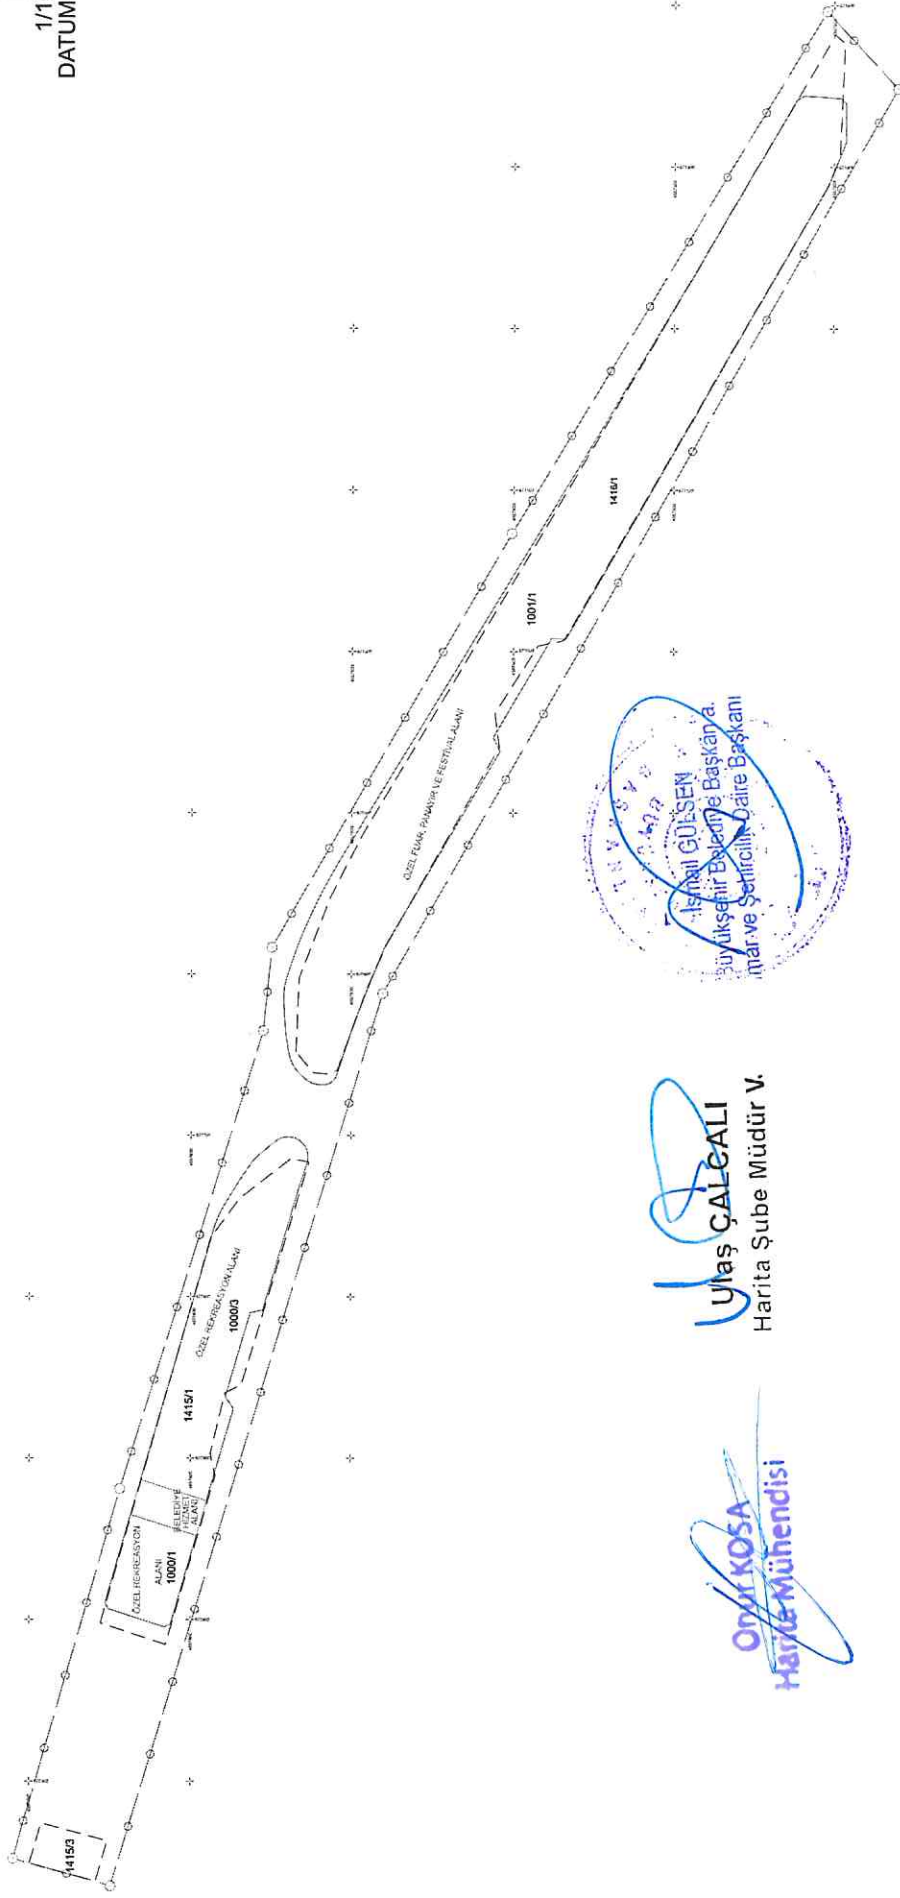

--- UYGULAMAYA TABİ PARSEL SINIRLARI
--- DÜZENLEME PROJE UYGULAMA SINIRI
--- YENİ OLUŞAN İMAR PARSEL SINIRI