


SÜLEYMANPAŞA (TEKİRDAĞ)

G19-a-01-a-3-a

G19-a-01-a-2-d

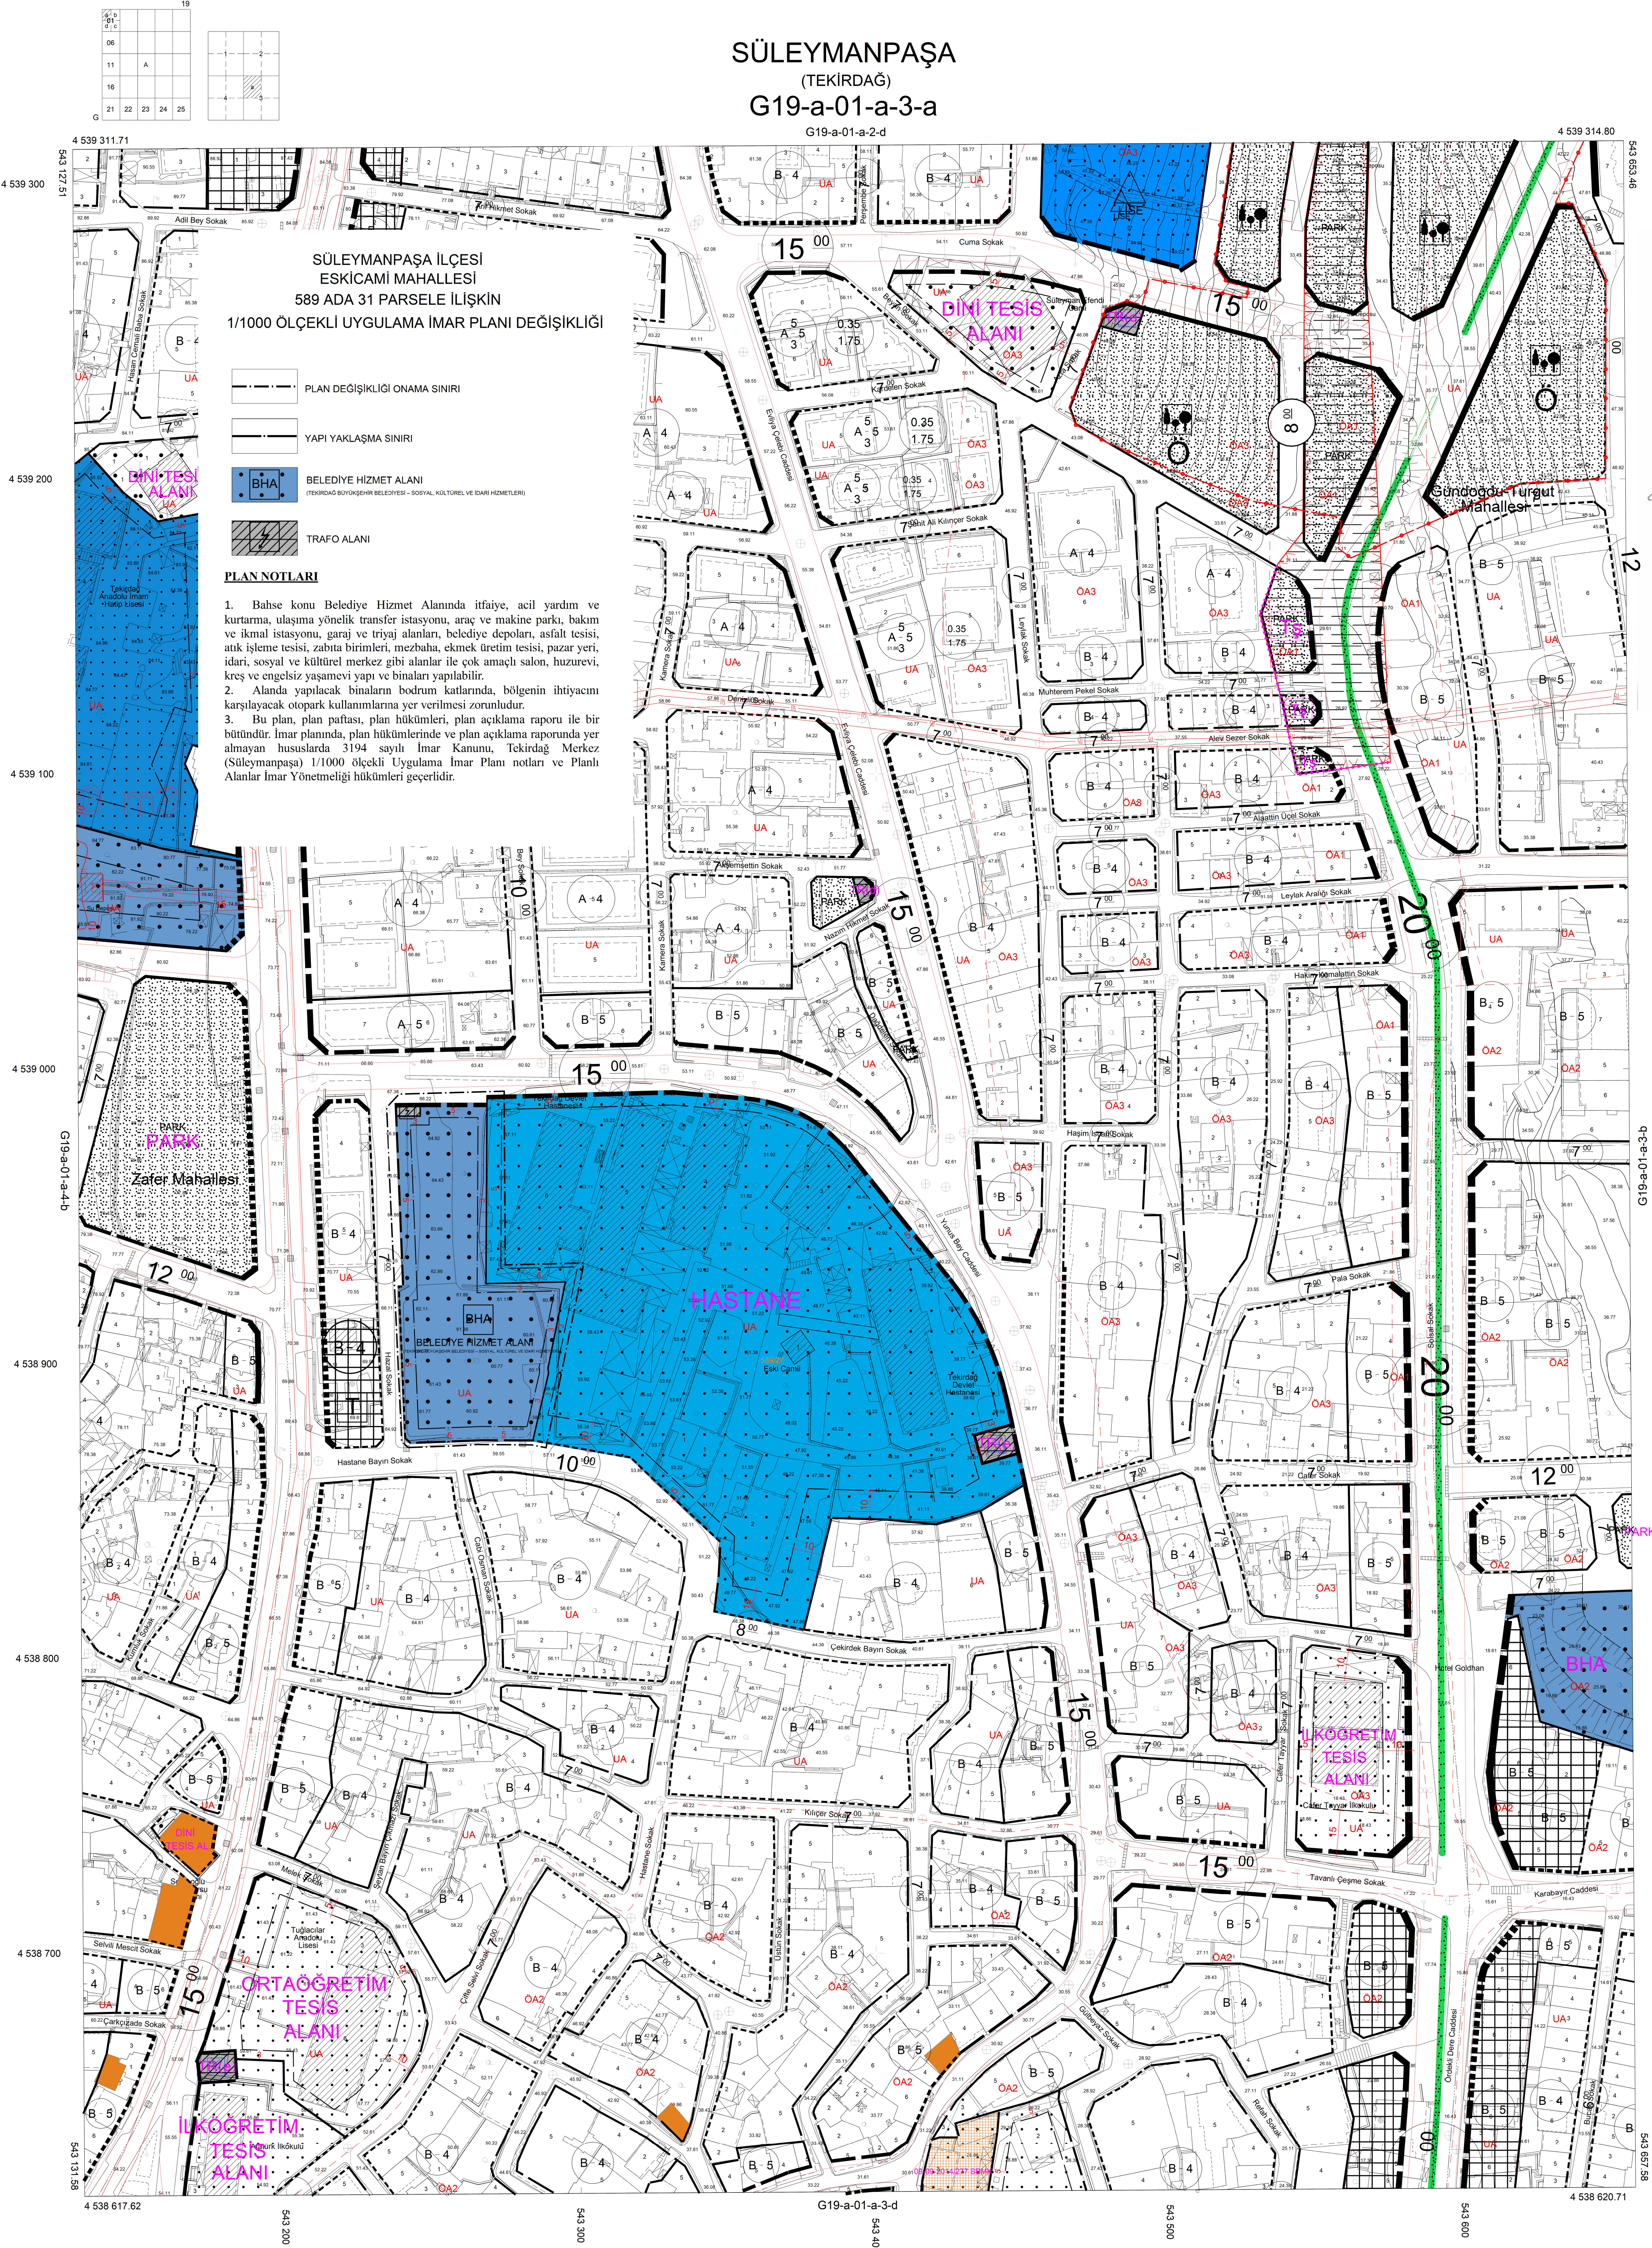


Tekirdağ İl, Süleymanpaşa, Çorlu, Çerkezköy, Hayrabolu, Malkara, Kapaklı, Şarköy ve Marmaroneğisi İlçelerine ait İlgili Etabı Kapsamında 329 Ada: 1/5000 ve 1/5000 Adet 1/1000 Ölçekli Halihazır Harita Emi Grup Bilgi Teknolojileri A.Ş. Tarafından Üretilmiş Olup 3194 Sayılı İmar Kanunun 7/A Maddesi Gereğince İncelendi ve Başvurulan Makamın 05/12/2016 Tarihli Yönergesi Uyarınca Onandı.

İNCELEYEN KONTROL
B. Çankırılıoğlu B. Çankırılıoğlu
Belediye Mühendisi Harita Şube Müdürü V.



SÜLEYMANPAŞA G19-a-01-a-3-a
(TEKİRDAĞ)

Koordinatlar ve Pafta Bölümlenmesi En Son Güncellenen TUTGAYA Bağlı 2005.0 Epogunda, GRS80 Elipsoidi, 3 Derecelik Dilim Genişliğinde ve Transversal Mercator (Tm) İzdoğumünde, 27 Derecelik DOM Esasına Göre Düzenlenmiştir. Haziran 2017 Tarihinde Çekilen YOA=10 cm Olan Renkli Hava Fotoğraflarından Üretilmiştir. Yapılar Saçak Çizgileriyle Gösterilmiştir.

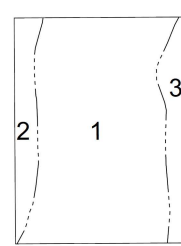

1-Eskicami-Ortacamı Mahallesi
2-Zafer Mahallesi
3-Gündoğdu-Turgut Mahallesi

1/1000

YÜKLENİCİ
EMİ GRUP BİLGİ TEKNOLOJİLERİ A.Ş.
Murat KANAT
Harita Mühendisi